
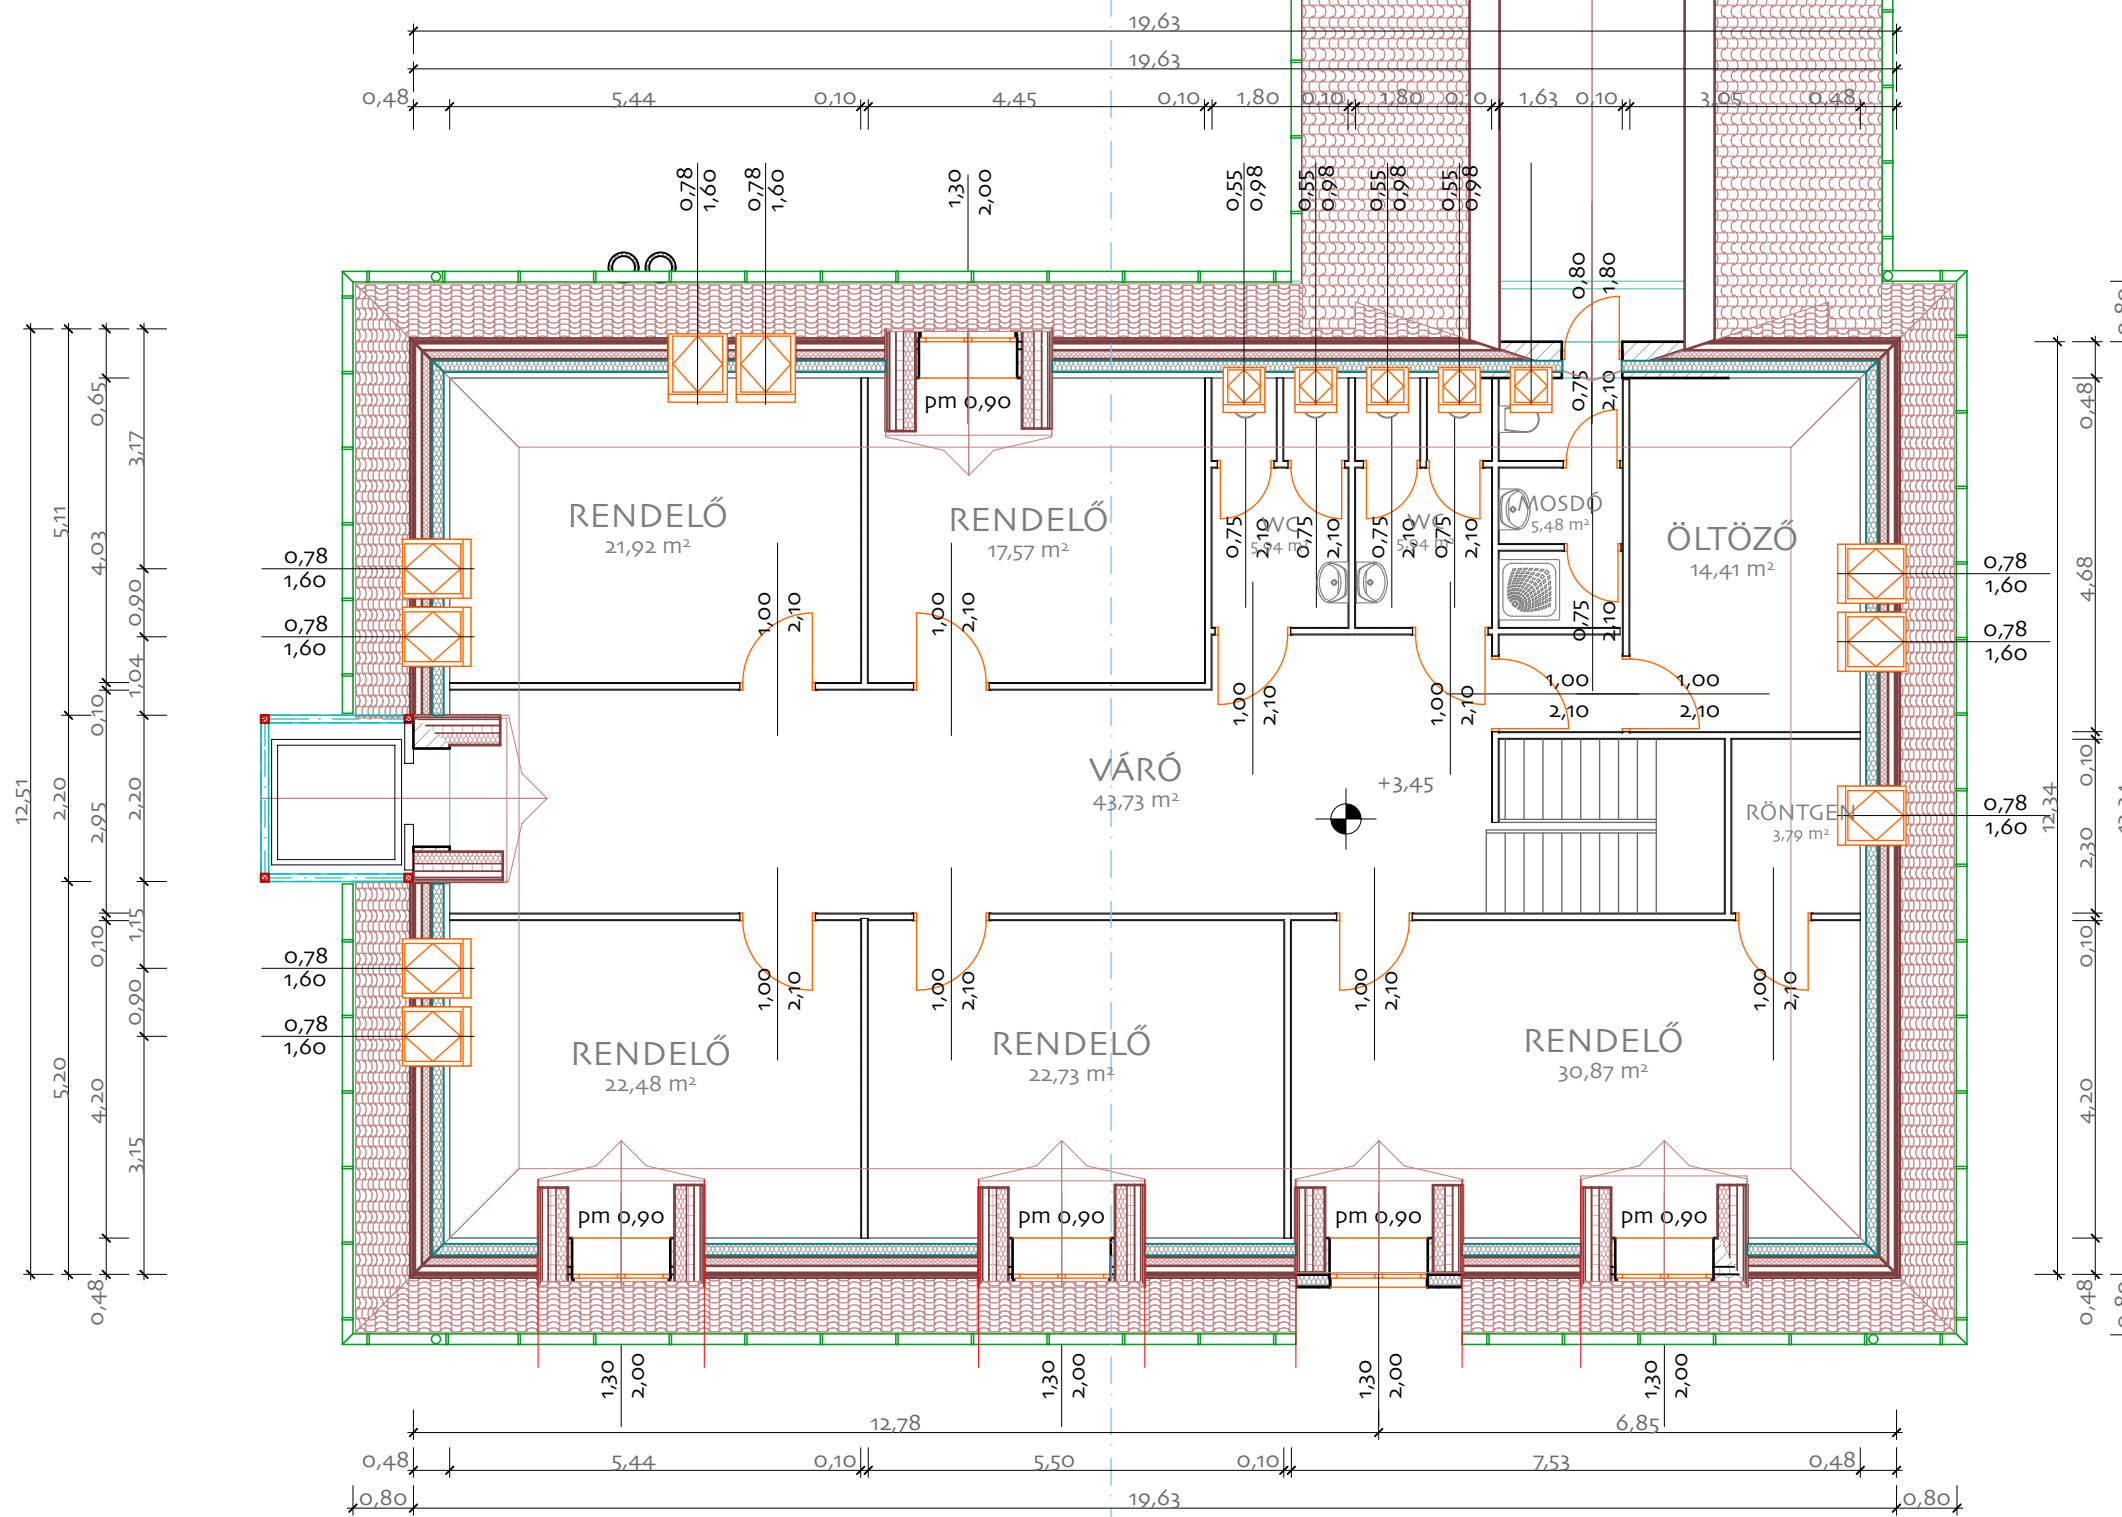


Tetőtéri alaprajz

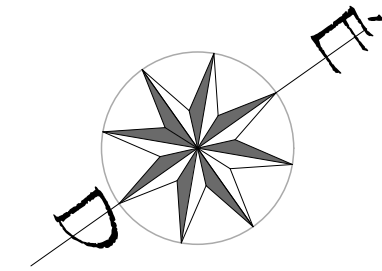

ÖKOPORT KFT.

2030 Érd, Bajuszfú utca 25.
Telefon: + 36 20 941 7227
e-mail: kzk@pipecon.hu

ÉPÍTMÉNY NEVE:

Orvosi Rendelő
2081 Piliscsaba, Bajcsy-Zsilinszky u. 43.

TERV MEGNEVEZÉSE:

ÉPÜLET ENERGETIKAI KORSZERŰSÍTÉSE

ÉPÍTTETŐ:

PILISCSABA VÁROS Polgármesteri Hivatala
2081 Piliscsaba, Kinizsi utca 1-3.

KÉPVISELI:

Farkas András polgármester

PROJEKTVEZETŐ TERVEZŐ:

Kovács Zoltán okl. épületgépész mérnök,

ÉPÍTÉS TERVEZŐ:

Szák Kocsis Pál okl. építésmérnök, vezető tervező
Ép. kamarai sz.: É1-01-2037; e-mail: epitesz@indexnet.hu

ÉPÜLETGÉPÉSZ TERVEZŐ:

Kalmár József okl. épületgépész mérnök,

MUNKASZÁM:

LÉPTÉK:

M = 1: 100

SZAKÁG:

ÉPÍTÉS

TERVSZÁM:

TERVFAJTA:

Hőszigetelési terv

DÁTUM:

2016 május hó

E-2