


Piliscsaba Város
Településrendezési
eszközeinek módosítása

Piliscsaba Város 10. sz. főút melletti
3342/2 hrsz. Magdolna-liget területre
TELEPÜLÉSSZERKEZETI TERV



Jelmagyarázat

- tervezési terület határa
- közigazgatási terület határa
- meglévő telekhatár
- védőtávolság
- főút tengelyétől mért védőtávolság
- területfelhasználási egységek
- kereskedelmi szolgáltató gazdasági terület
- kisvárosias lakóterület

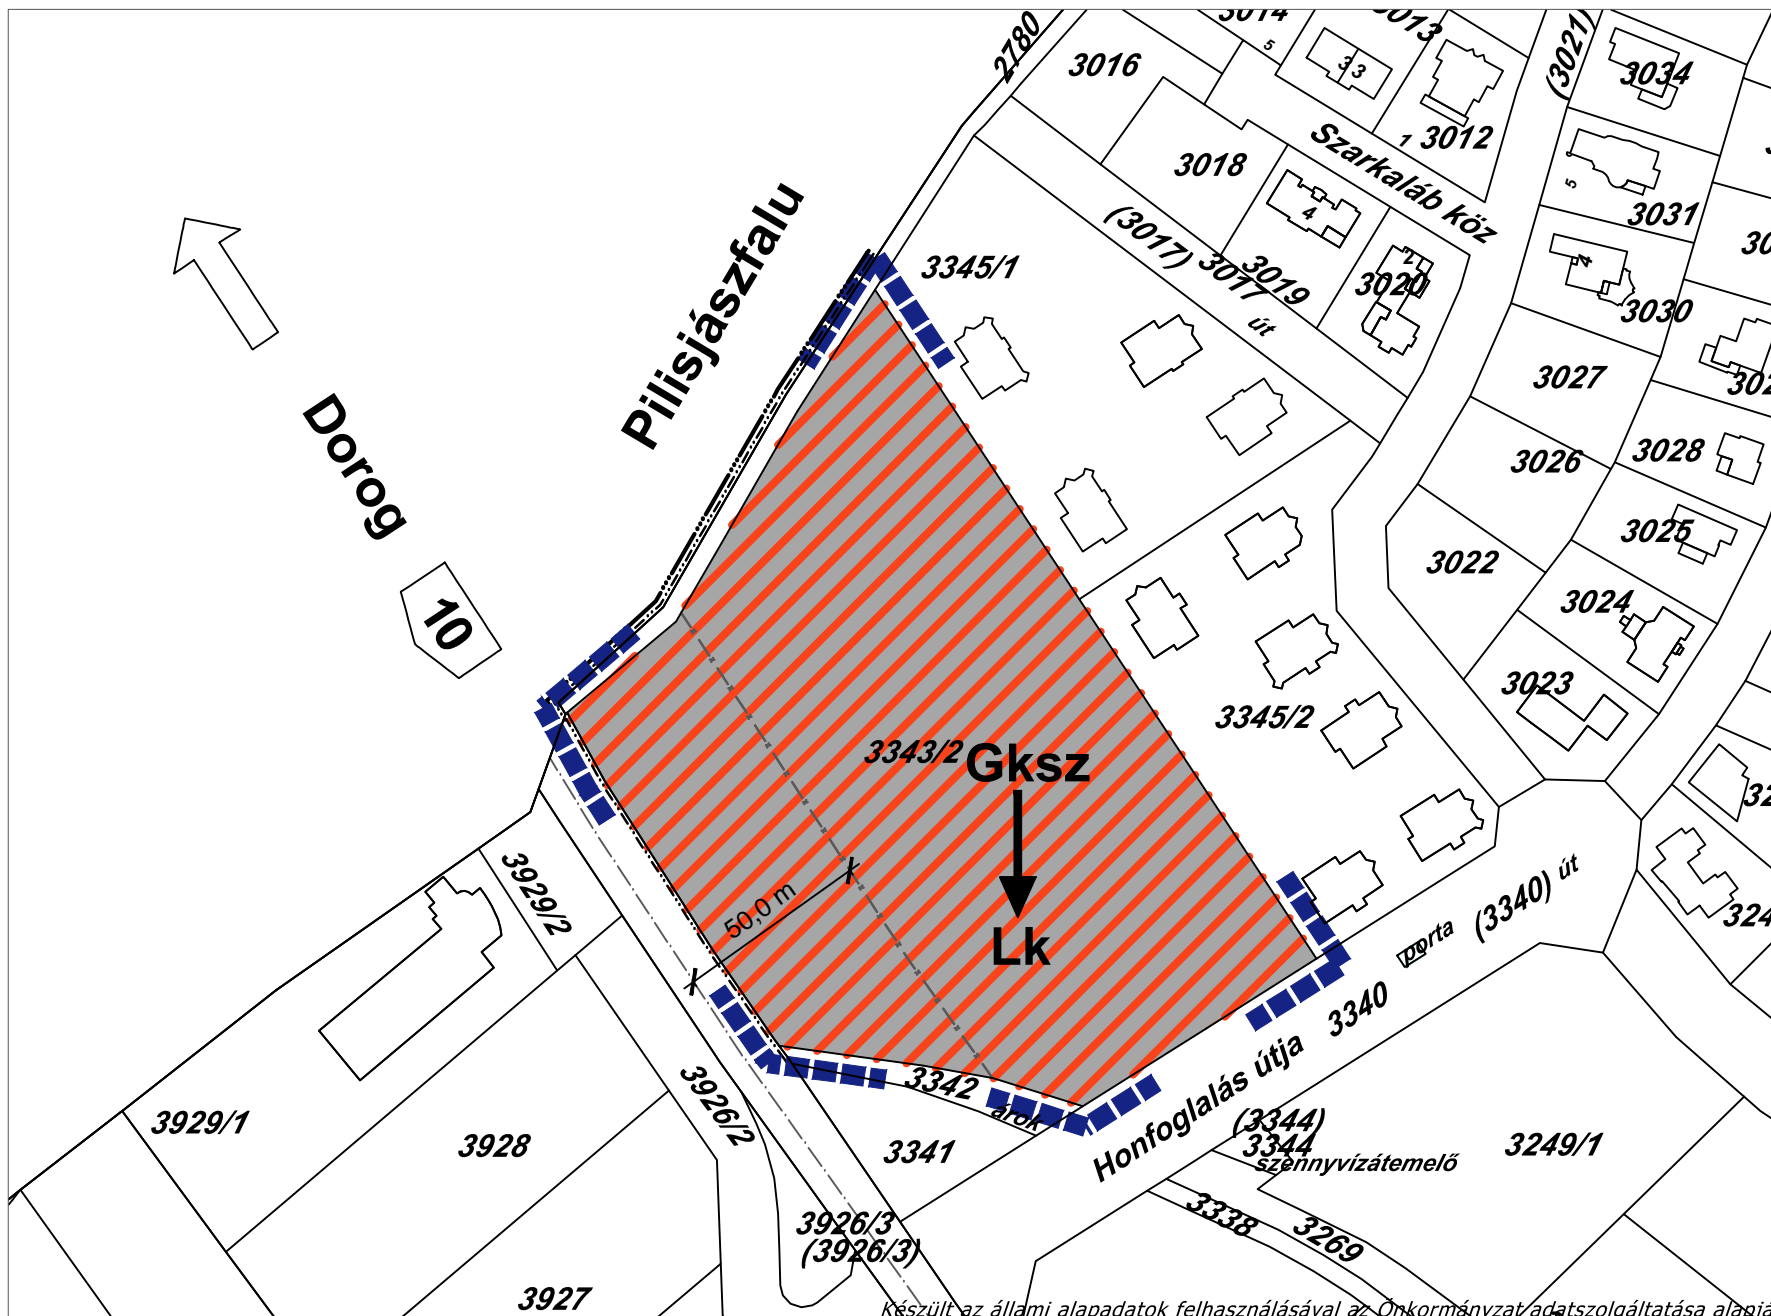

Készült az állami alapadatok felhasználásával az Önkormányzat adatai szolgáltatása alapján

<p>Z.F. Műhely Tervező és Tanácsadó Kft.</p> <p>Tel: +36-20-397-60-10 +36-70-943-62-46 E-mail: ze.muhely@gmail.com</p>	<p>Munka megnevezése: Piliscsaba Város Településrendezési eszközeinek módosítása</p>	<p>Tervszám: 5/2017.</p>	<p>314/2012. (XI. 8.) Korm rend. 41.§ szerinti egyszerűsített eljárás</p>
	<p>Rajz megnevezése: Településszerkezeti tervének módosítása - Piliscsaba Város 10. sz. főút melletti 3343/2 hrsz. Magdolna-liget területre vonatkozóan (10. sz. főút –3342hrsz árok - Honfoglalás útja – 3345/1 és 3345/2 hrsz-ú ingatlanok – 2780 hrsz út által határolt területre)</p>	<p>Lépték: M=1: 2 000</p>	<p>TSZT- M/1</p>
<p>Tervező: Czene Éva városrendezési vezető tervező</p> <p>Közlekedés tervező: Heckenast Judit közlekedésmérnök</p> <p>Környezetvédelem: Tóthné Pocsok Katalin</p>	<p>Dátum: 2017. április hó</p>		